


SUELO URBANIZABLE SUZ-R-P3.
SITUACIÓN

LOCALIZACIÓN


1:10.000

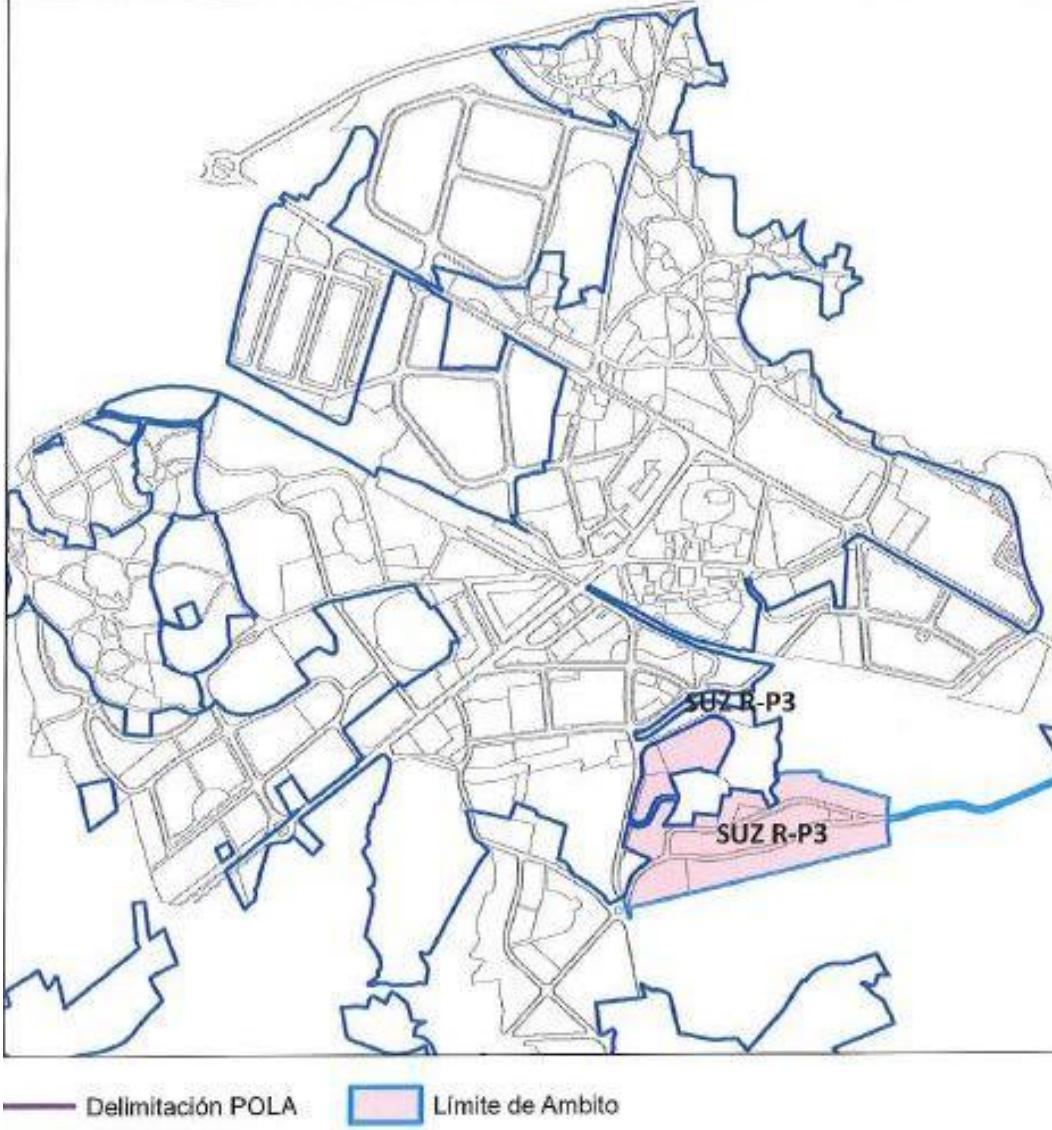

Entidad población:

POSADA

Código SUZ:

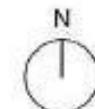SUZ R-P3

SUELO URBANIZABLE SUZ-R-P3.

ORTOFOTO

1:5000



Ficha N°: 13-Z

Entidad población:
POSADA

Código SUZ:


SUZ R-P3


SUELO URBANIZABLE SUZ-R-P3.

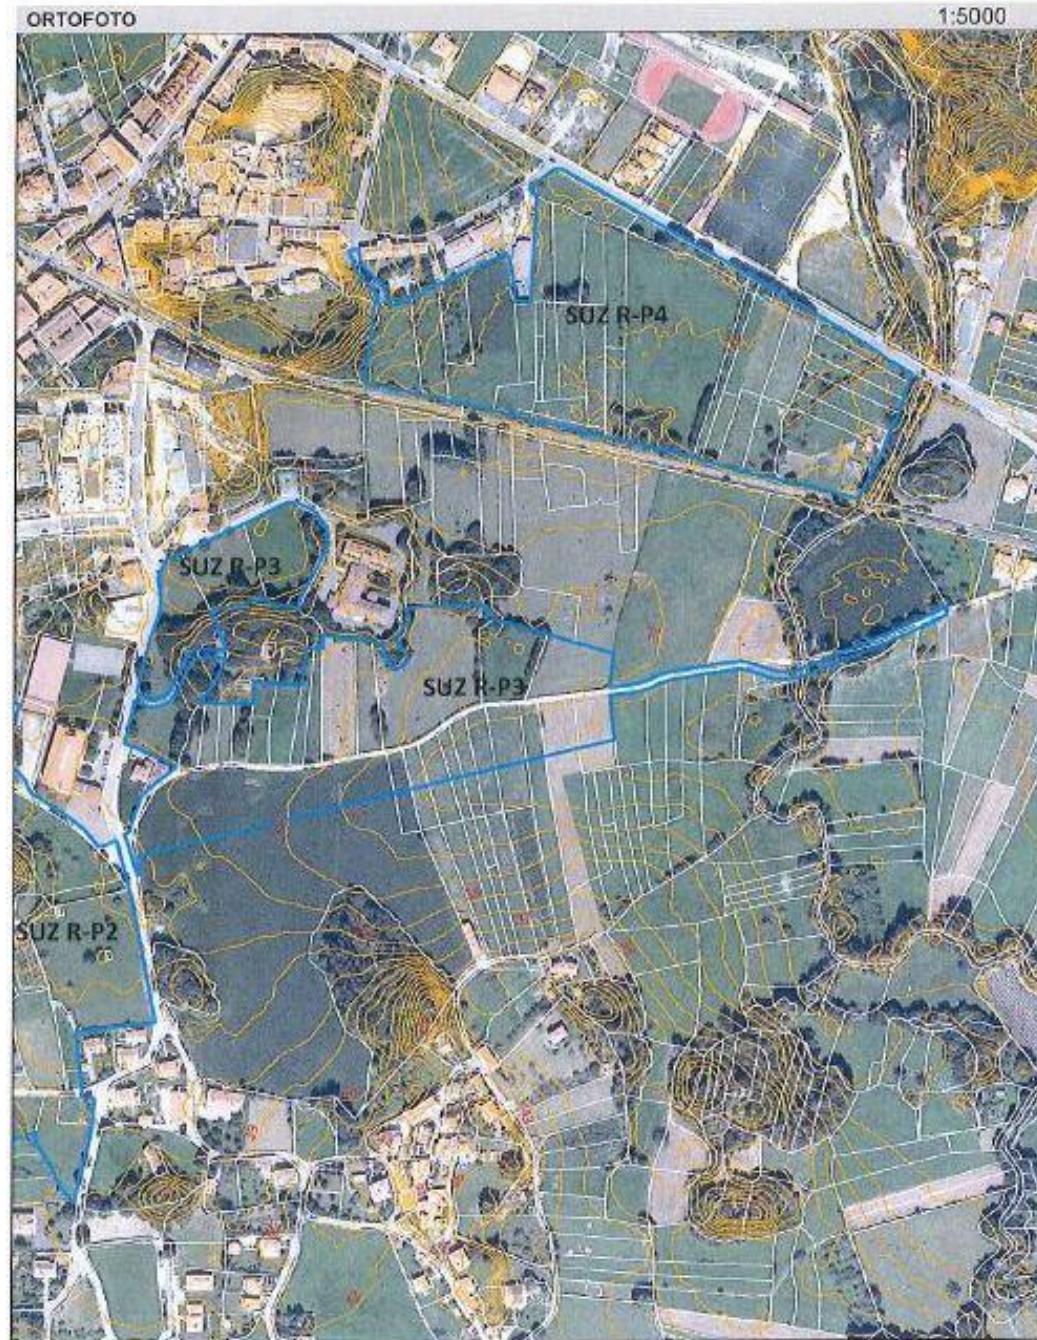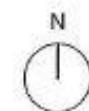


— Delimitación POLA

■ Limite de Ambito

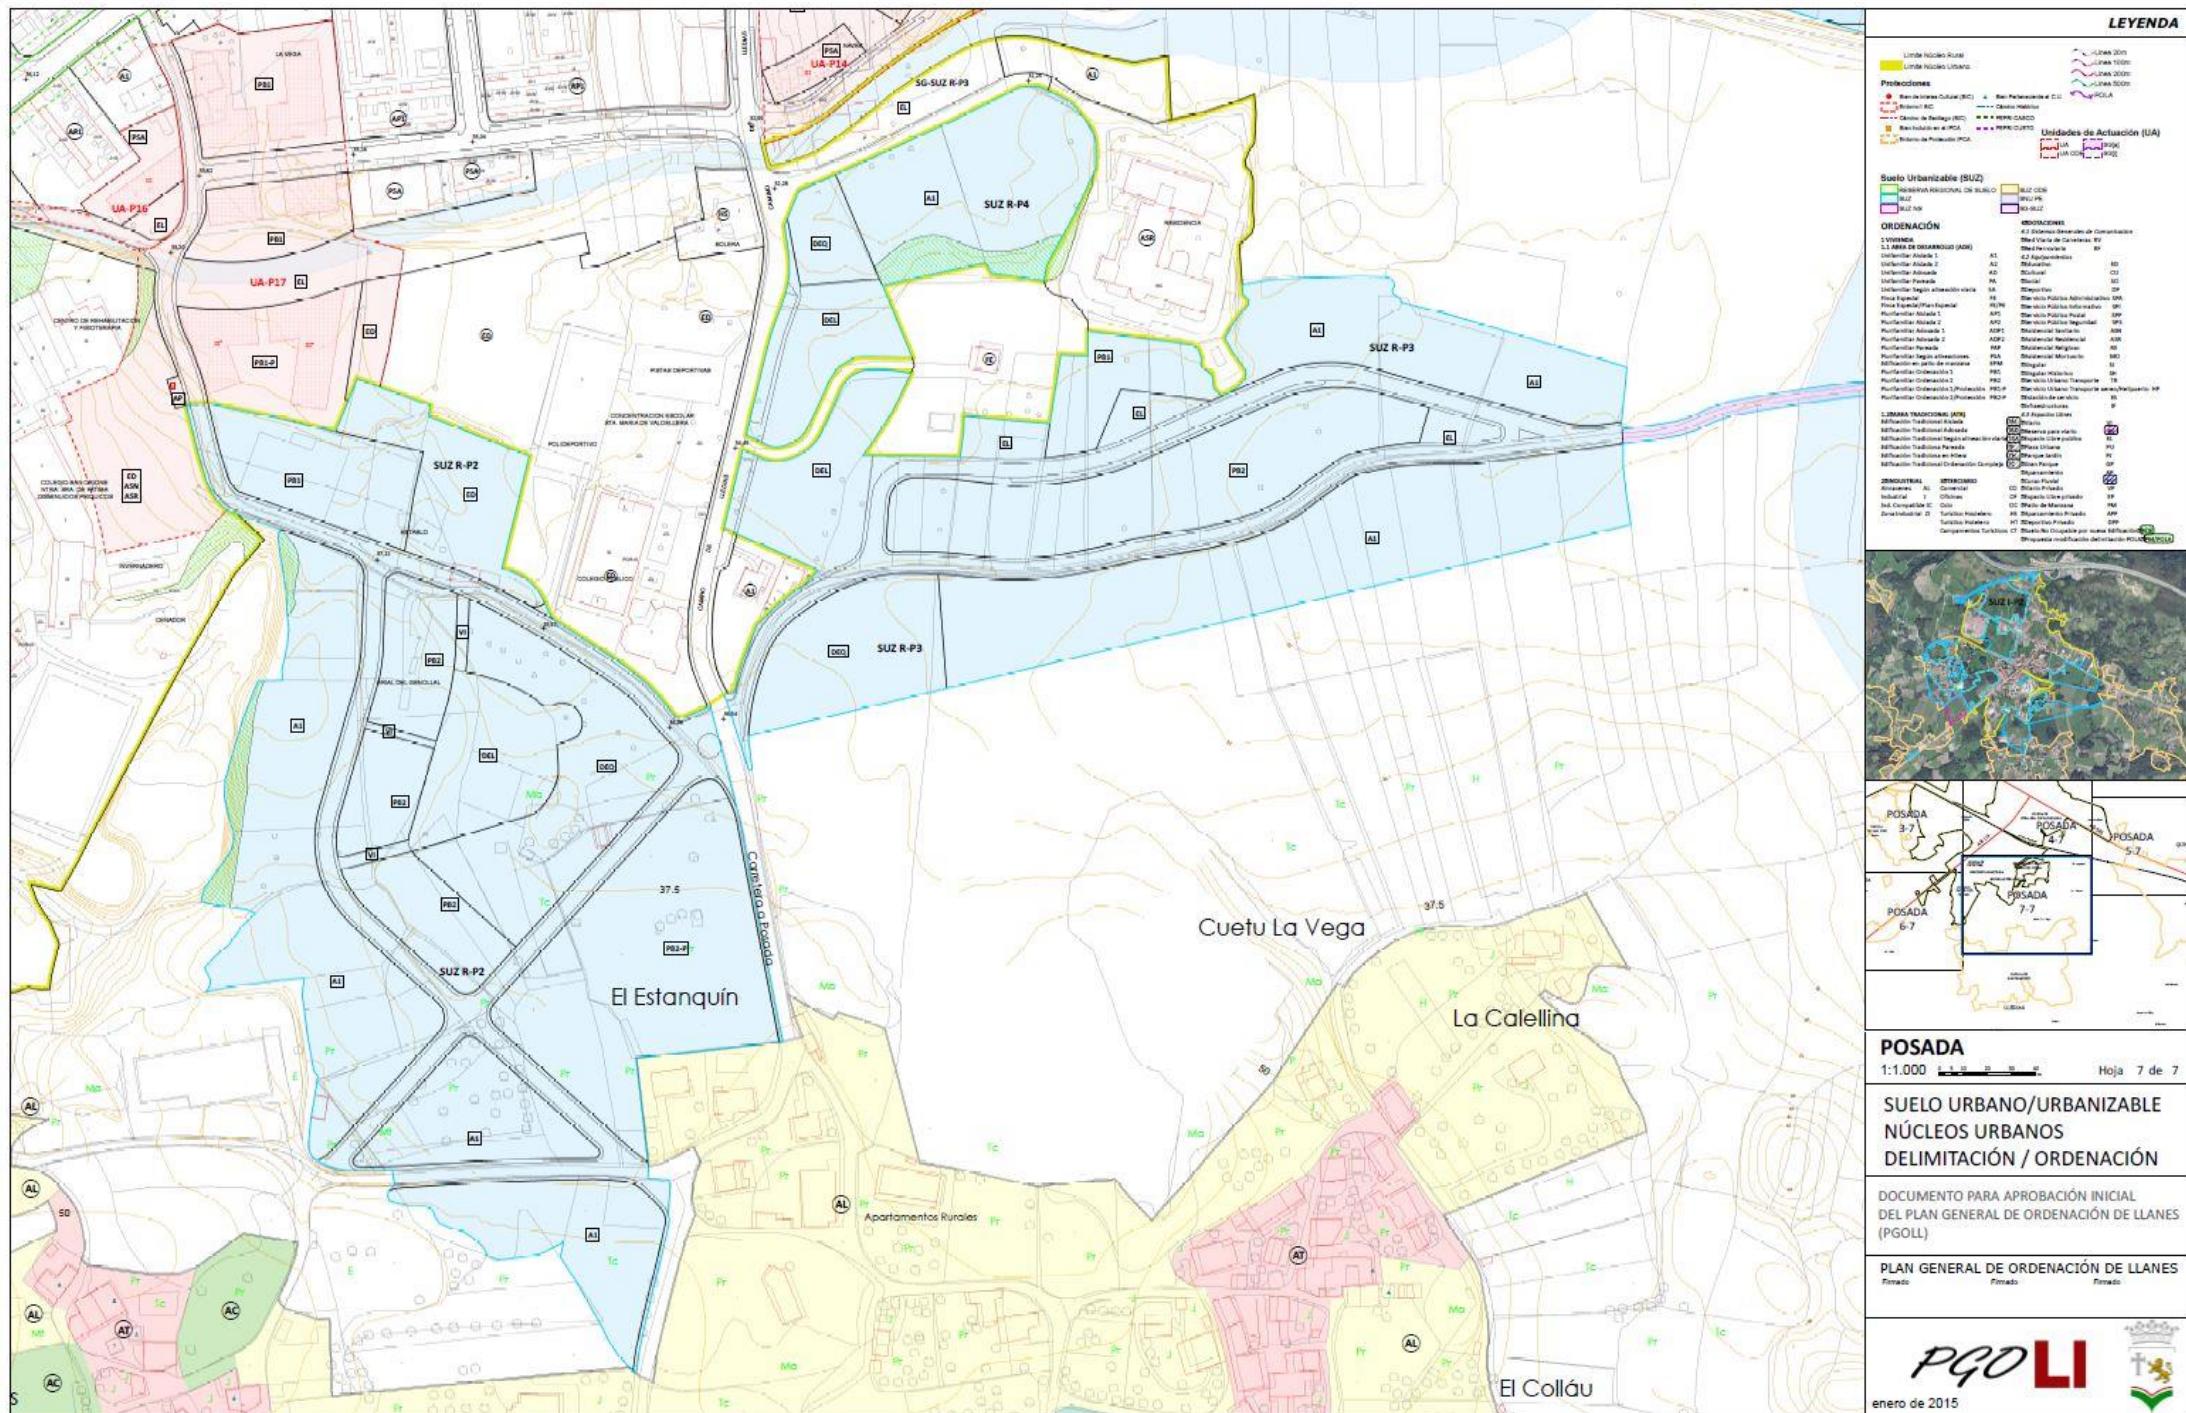

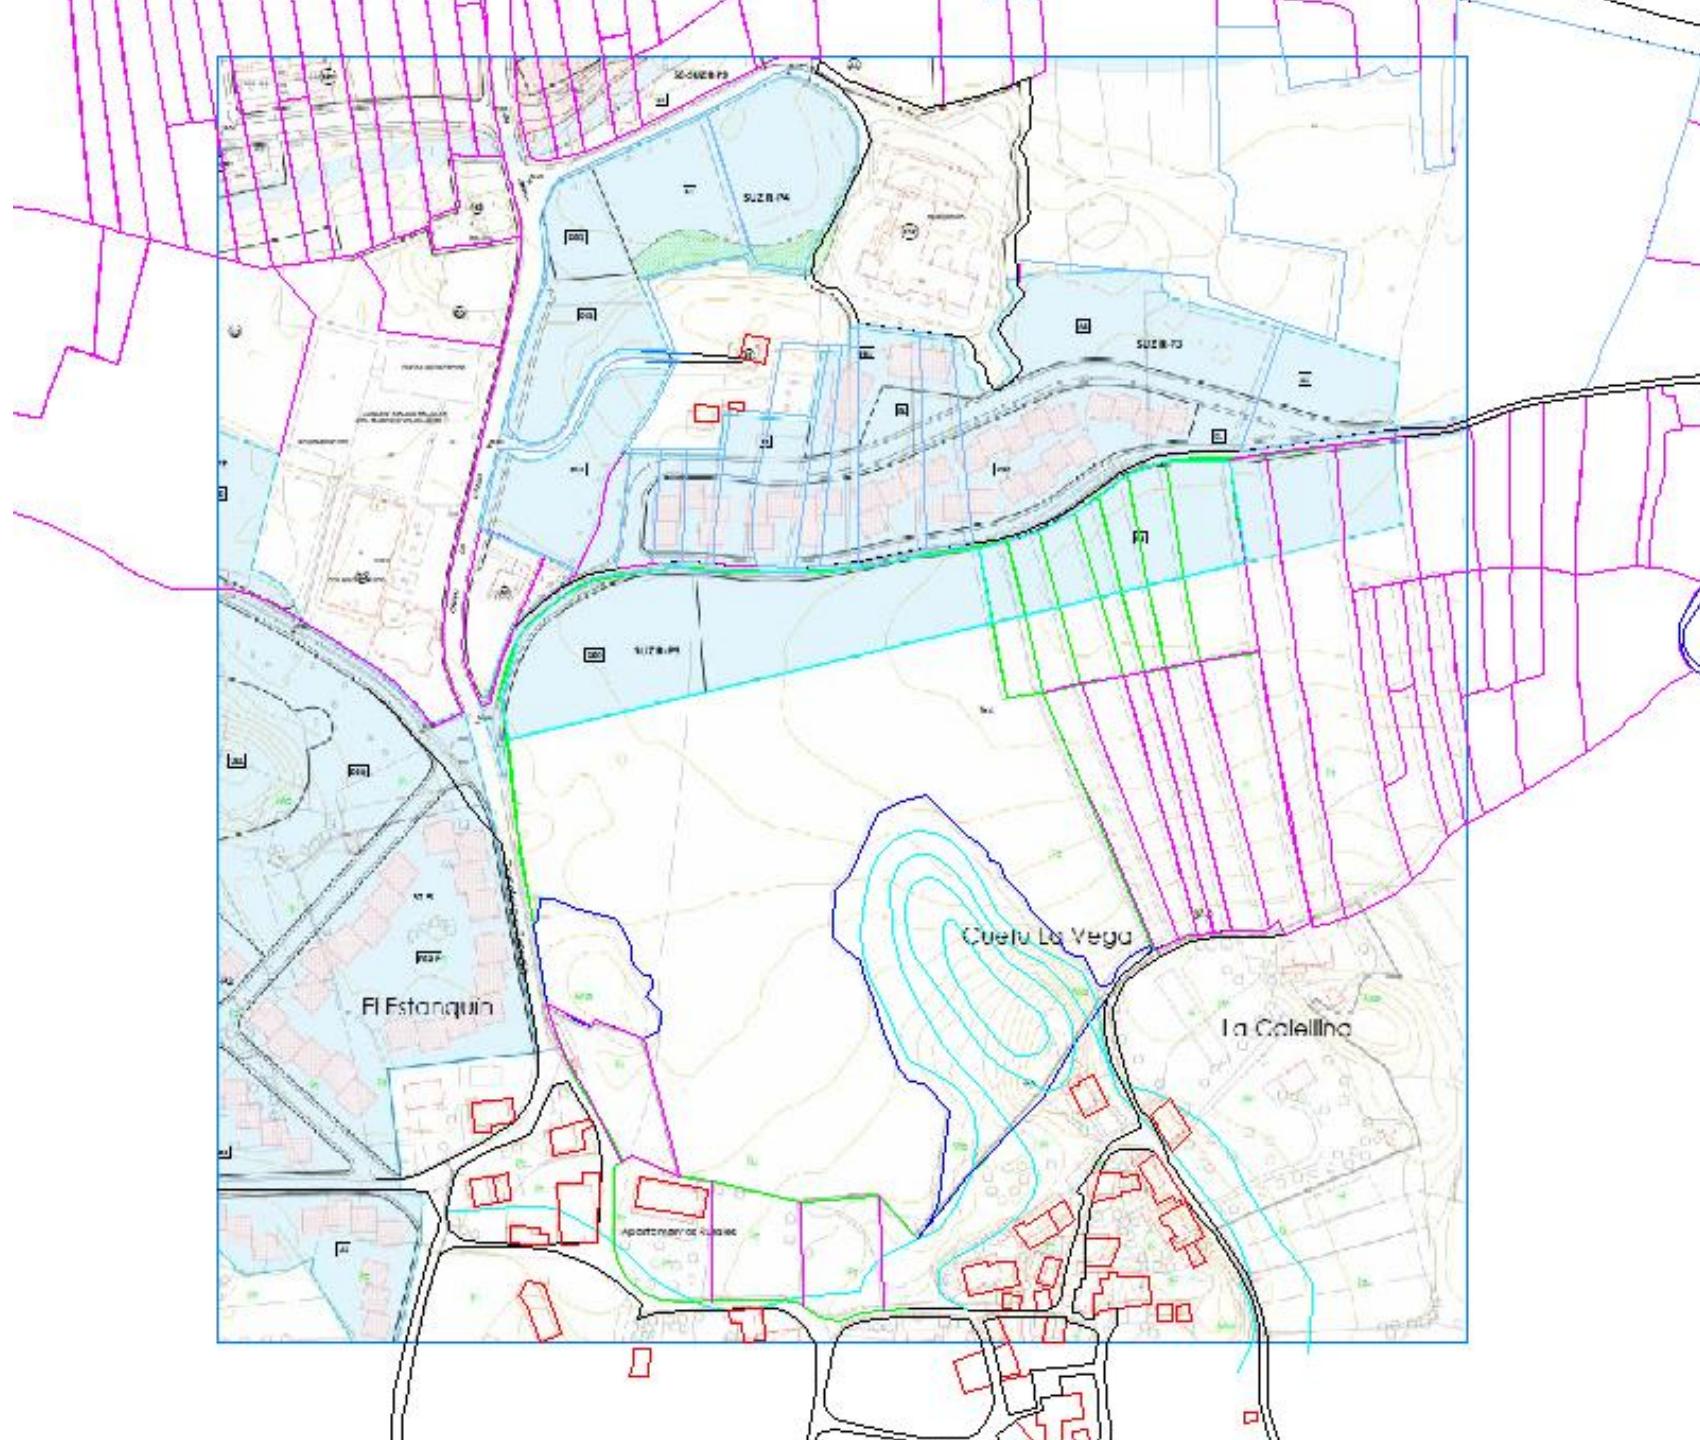

SUELO URBANIZABLE SUZ-R-P3.
SUPERPOSICIÓN CON CATASTRO.

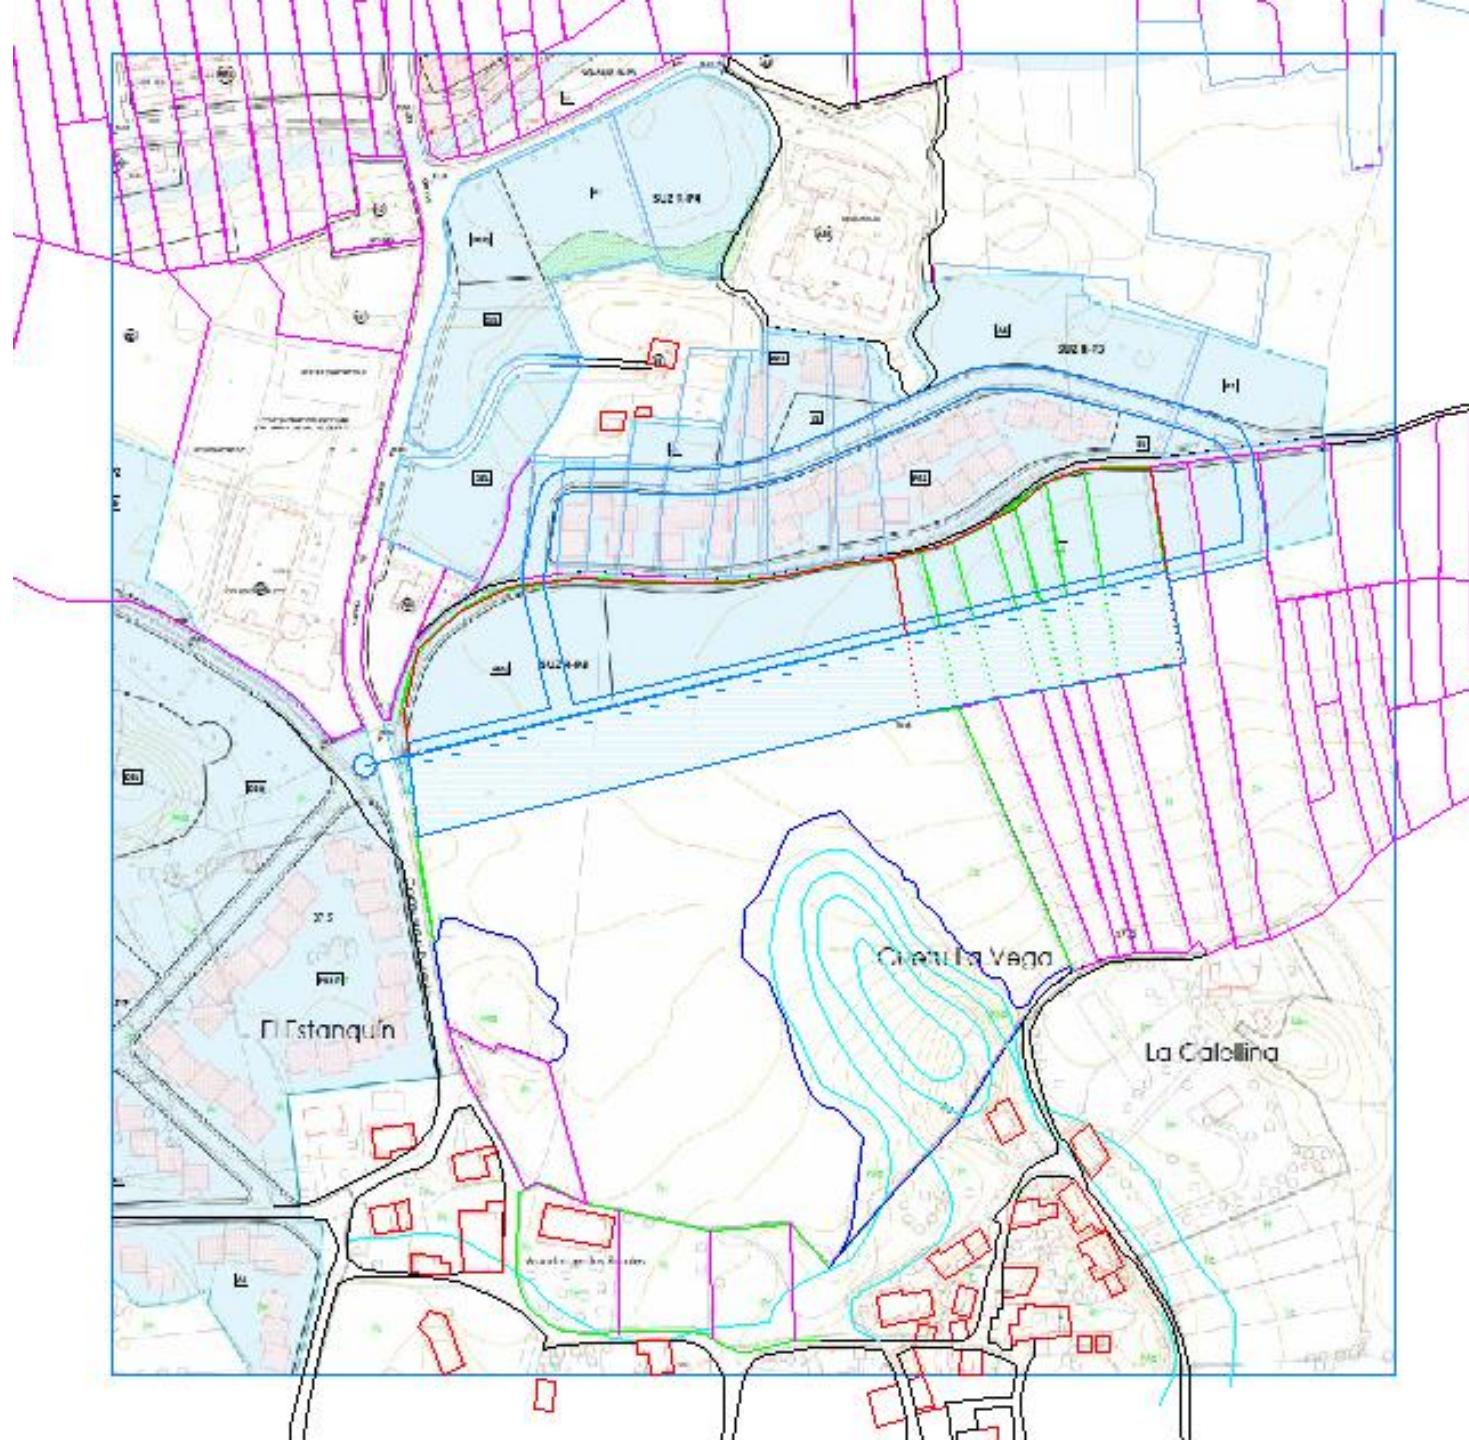

SUELO URBANIZABLE SUZ-R-P3.
Construir nuevo viario de acceso independiente al viario actual
Mantener el viario existente como sendero peatonal.