



BOQUETOS Y ESQUEMAS

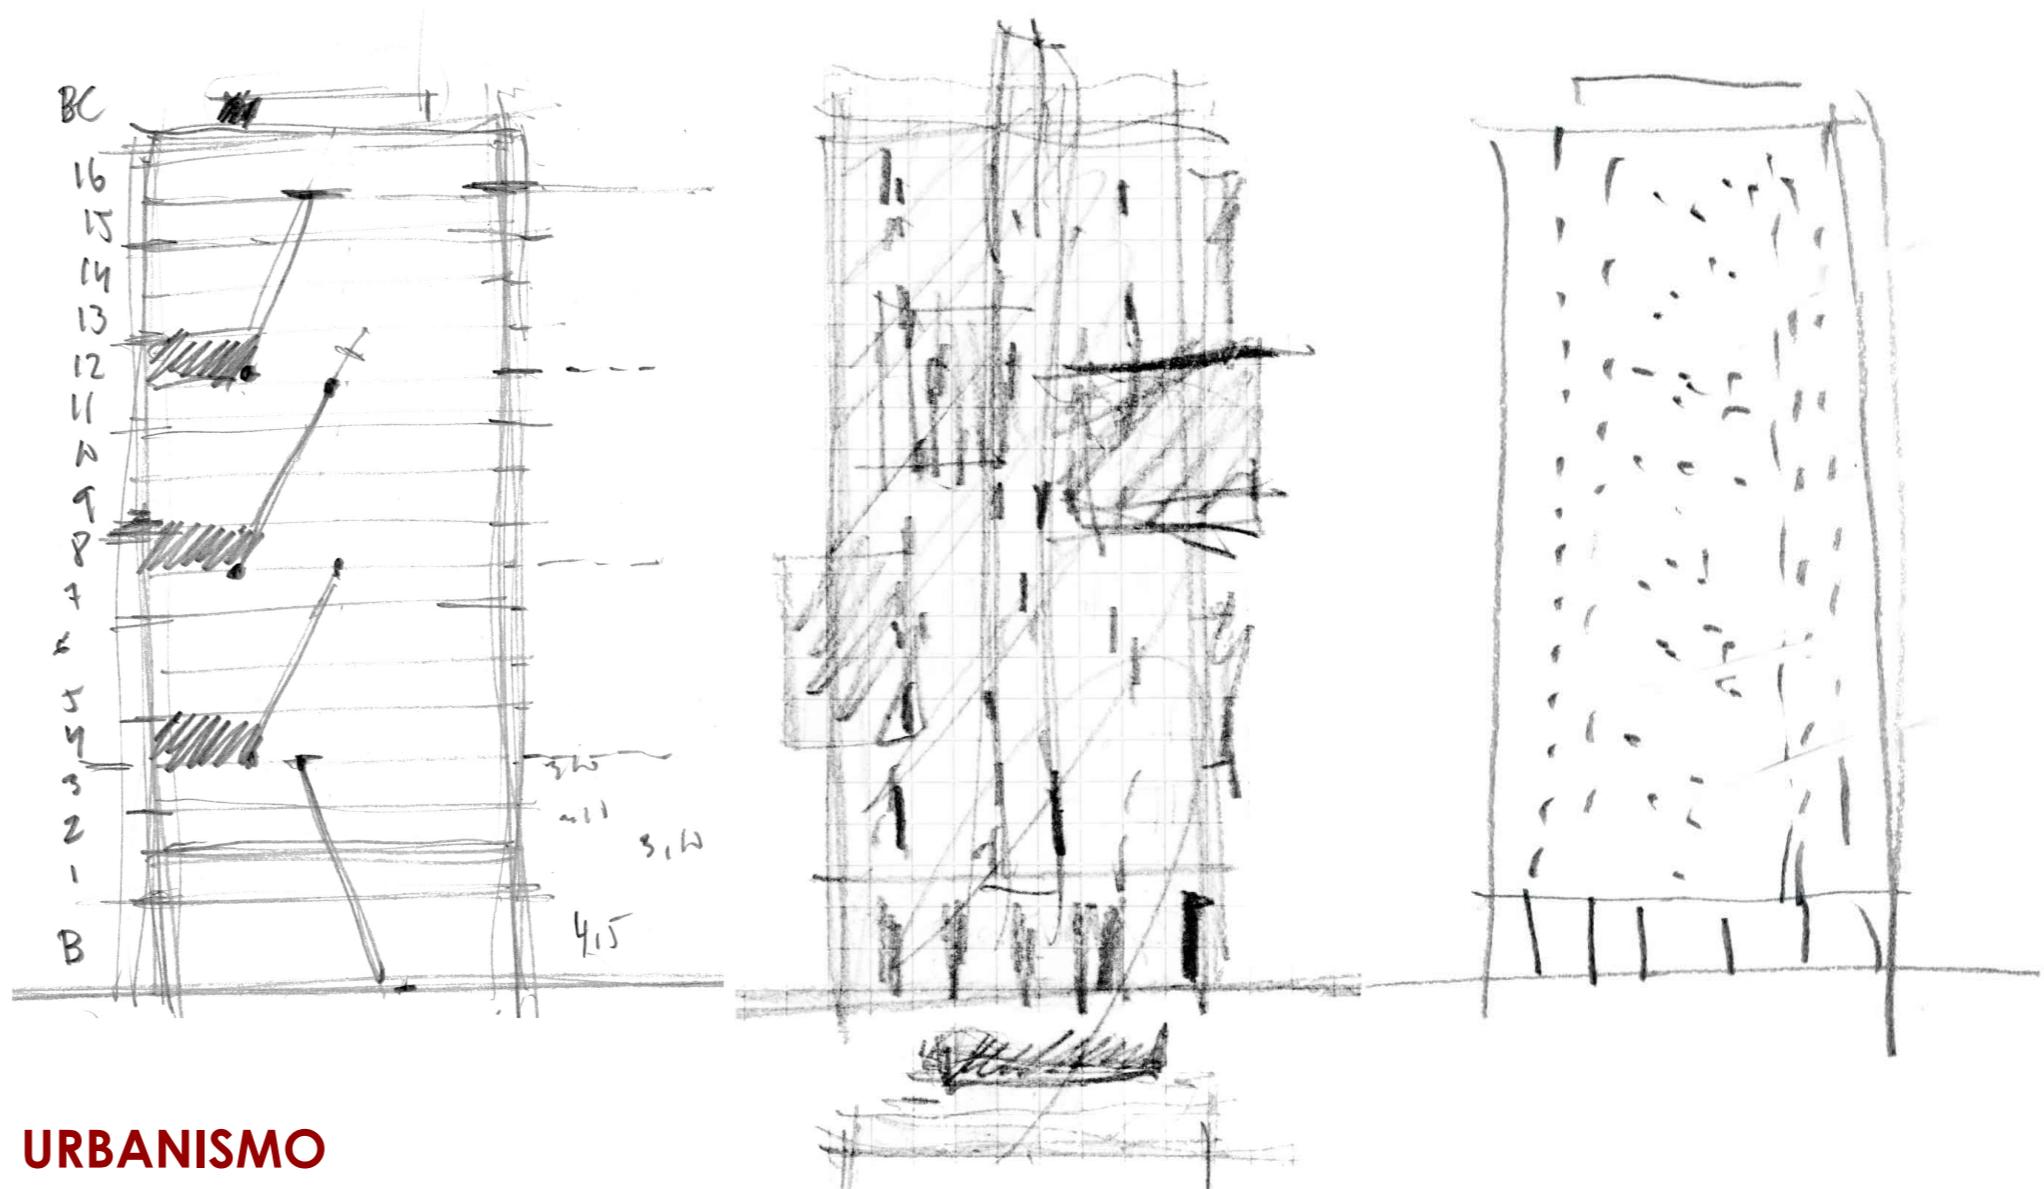

P 3f5



INFOGRAFÍAS

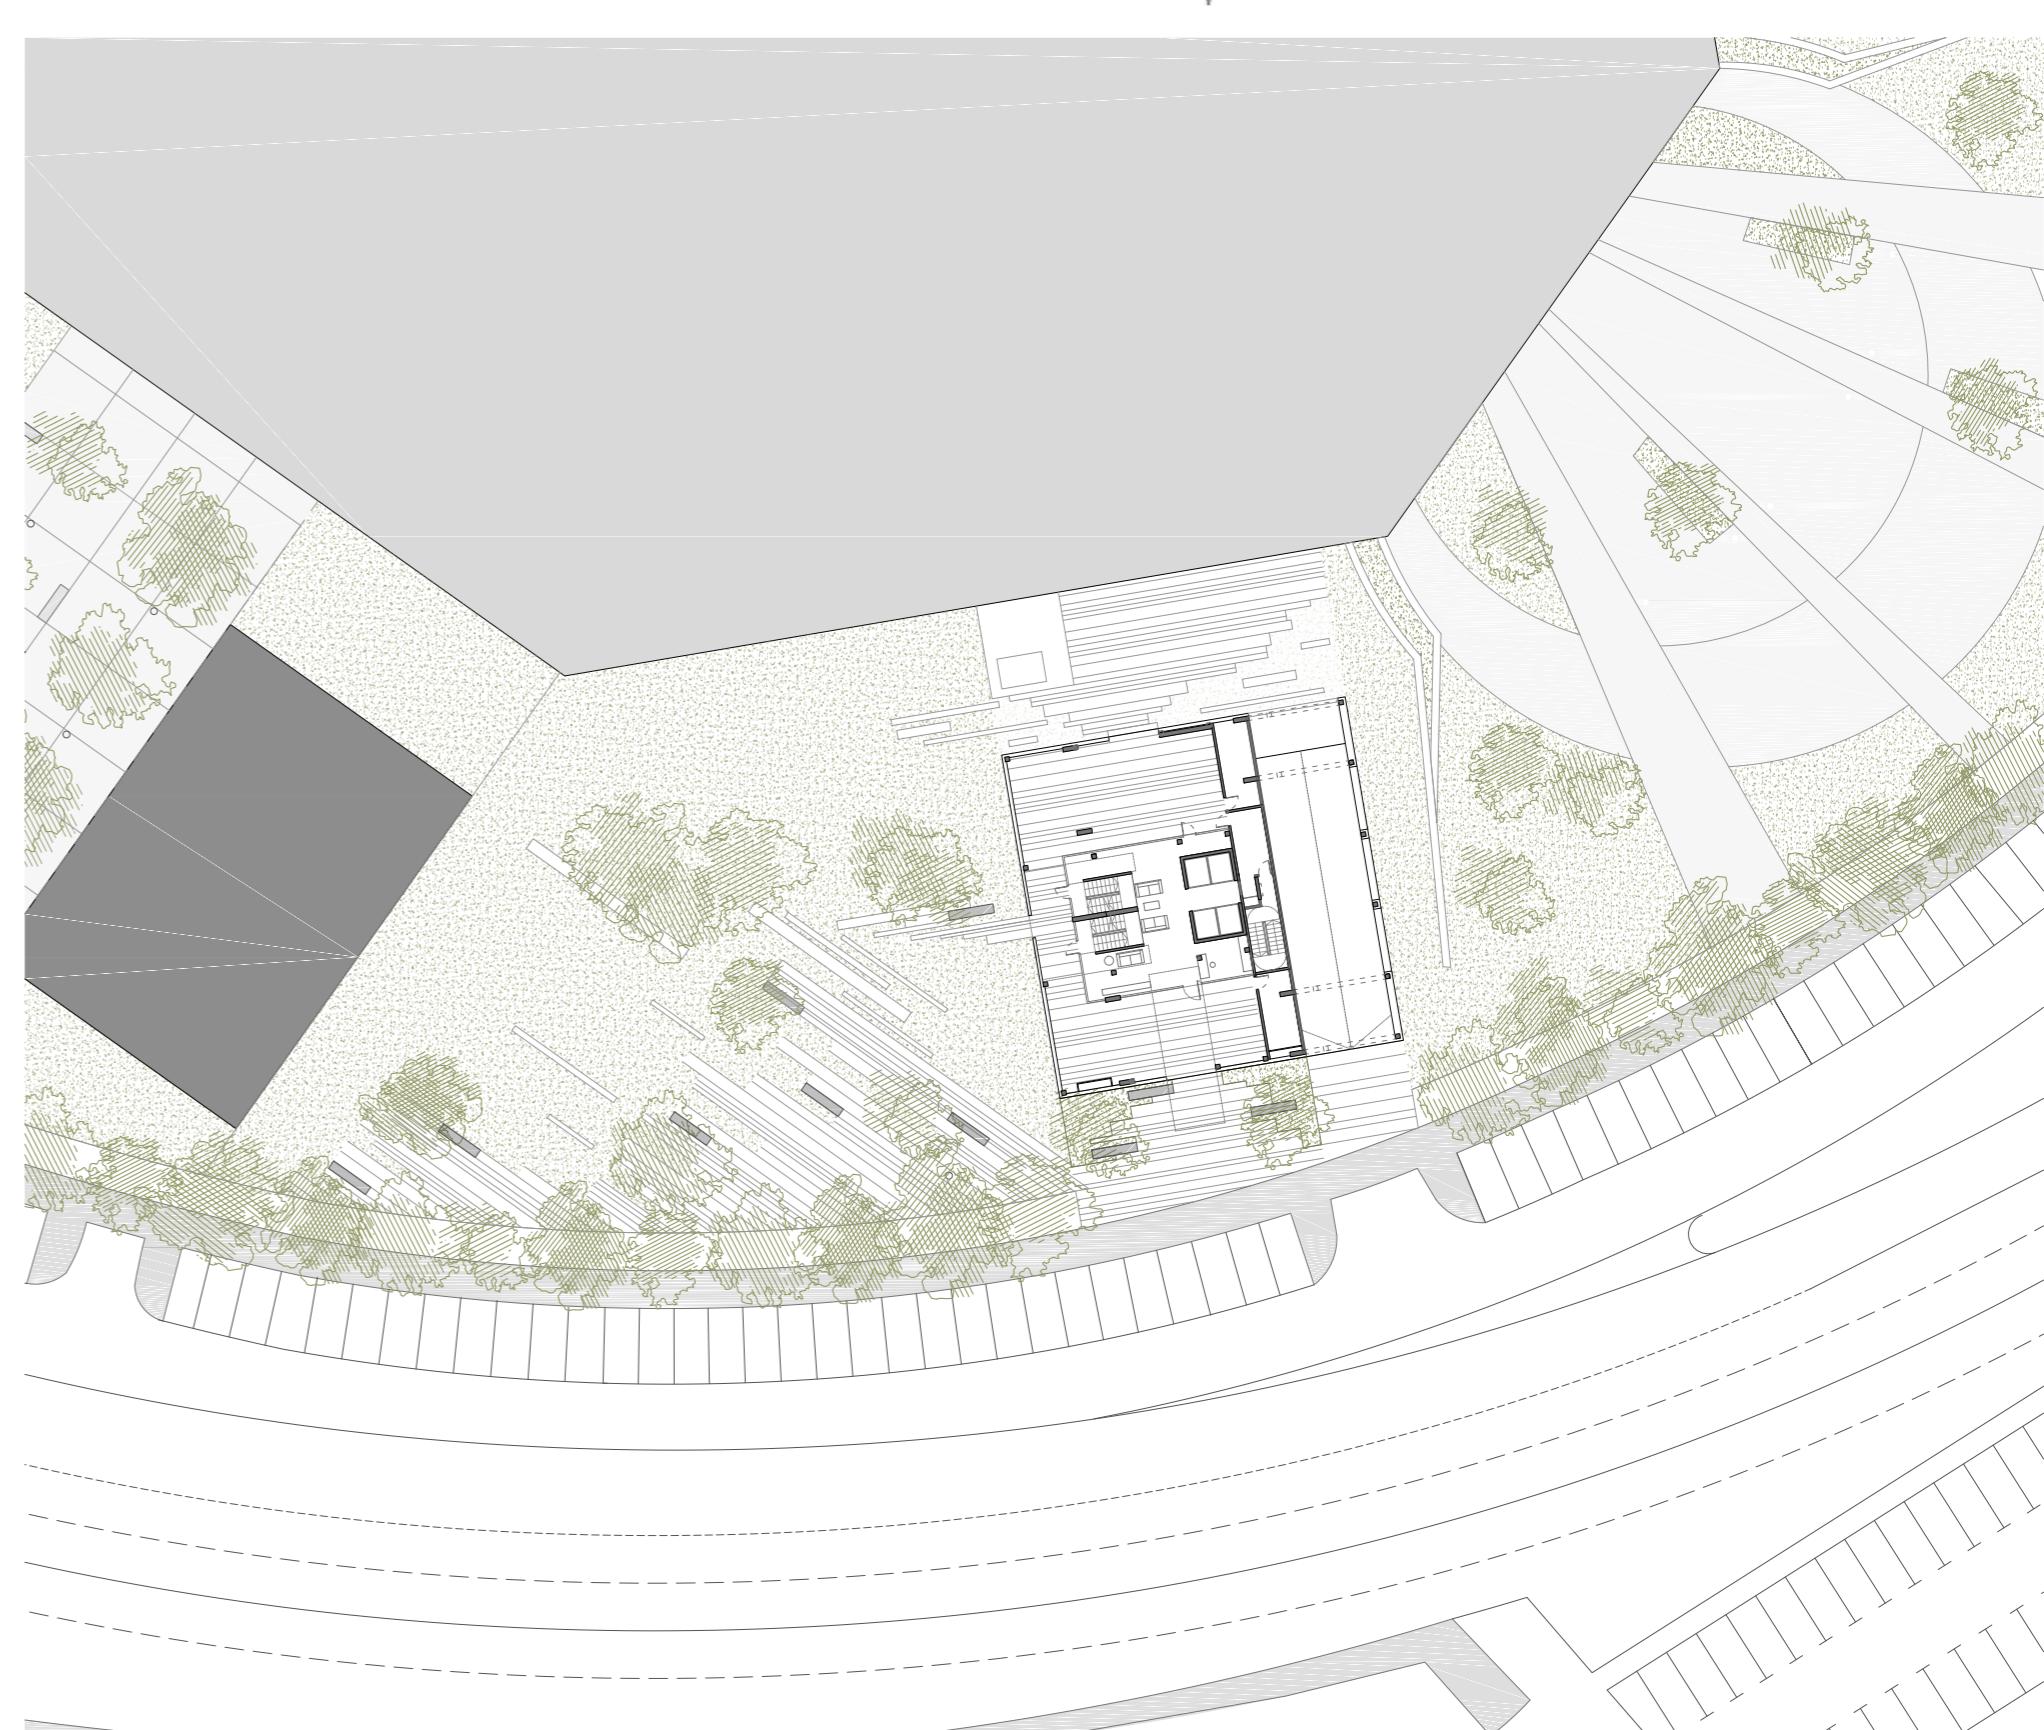

PLANO DE EMPLAZAMIENTO escala 1 / 500

PLANO DE SITUACIÓN escala 1 / 5000

