





ALZADOS Y SECCIONES

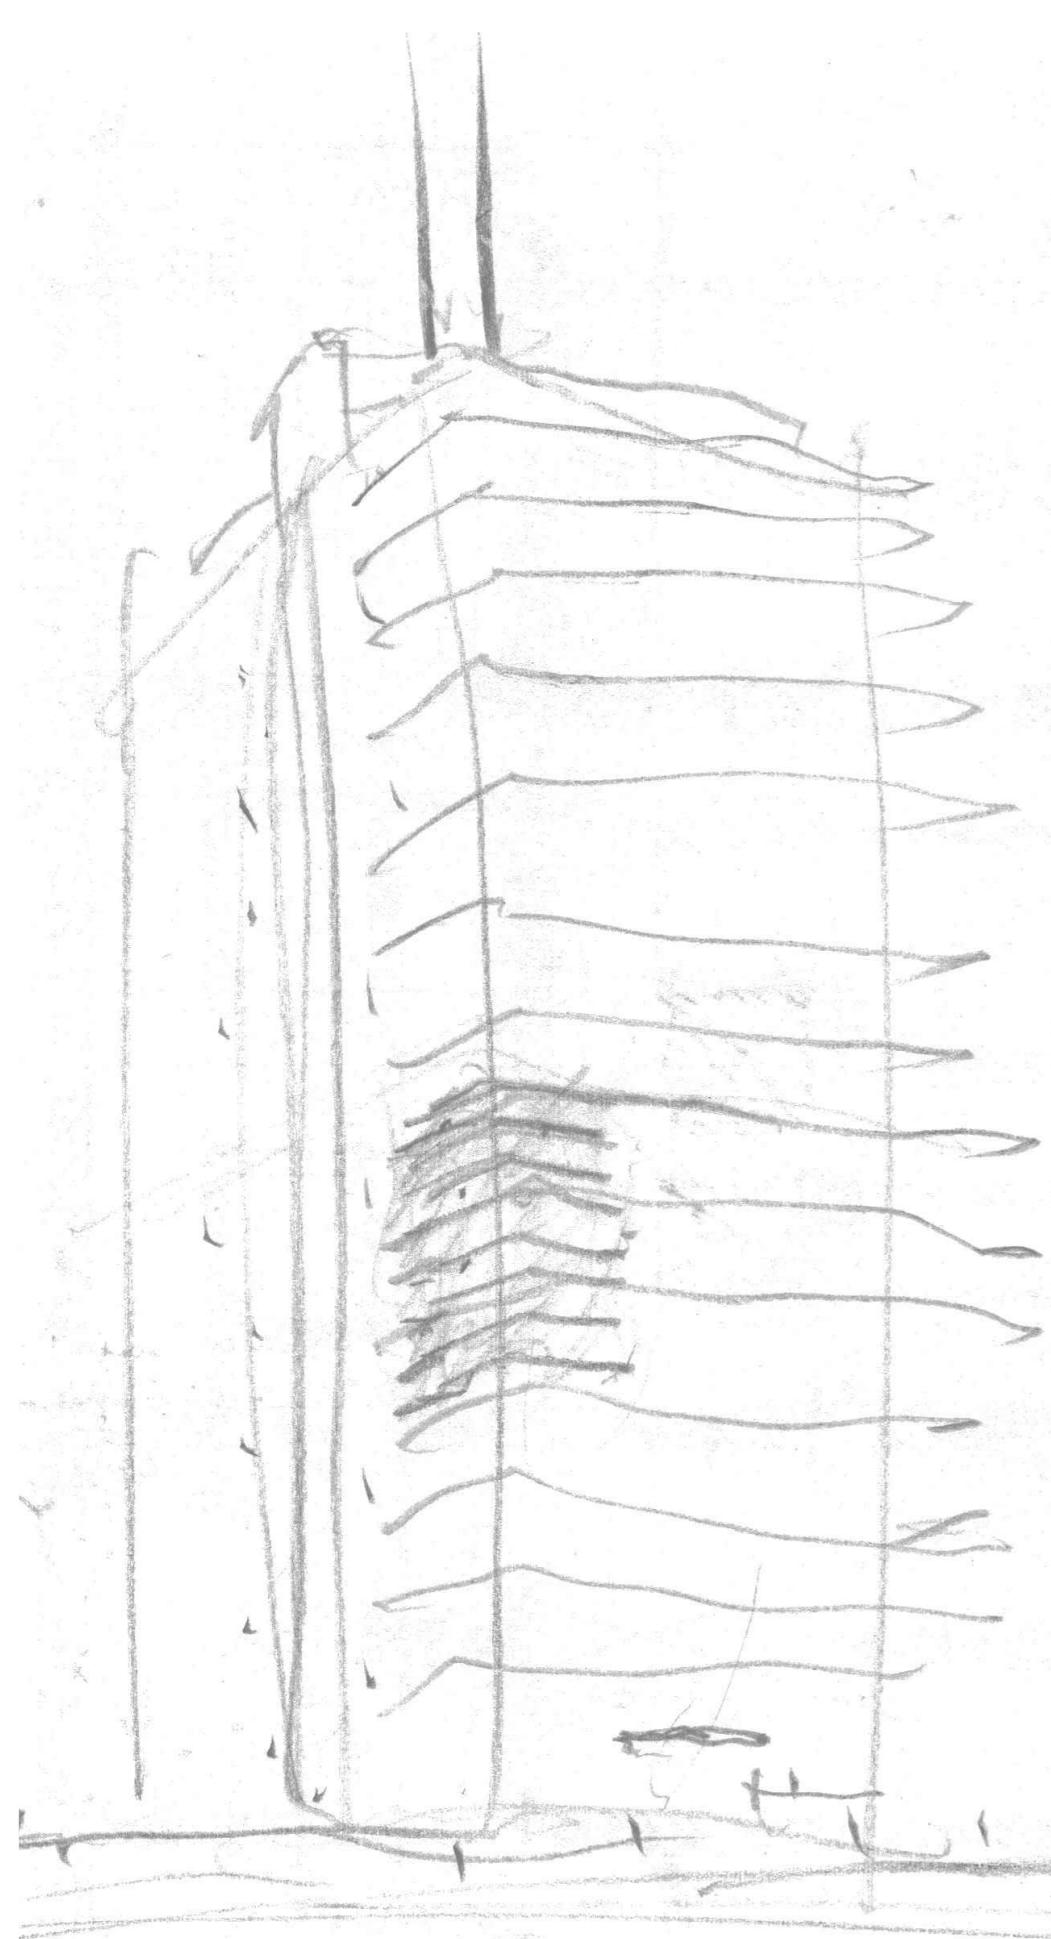


SECCIÓN 01 longitudinal

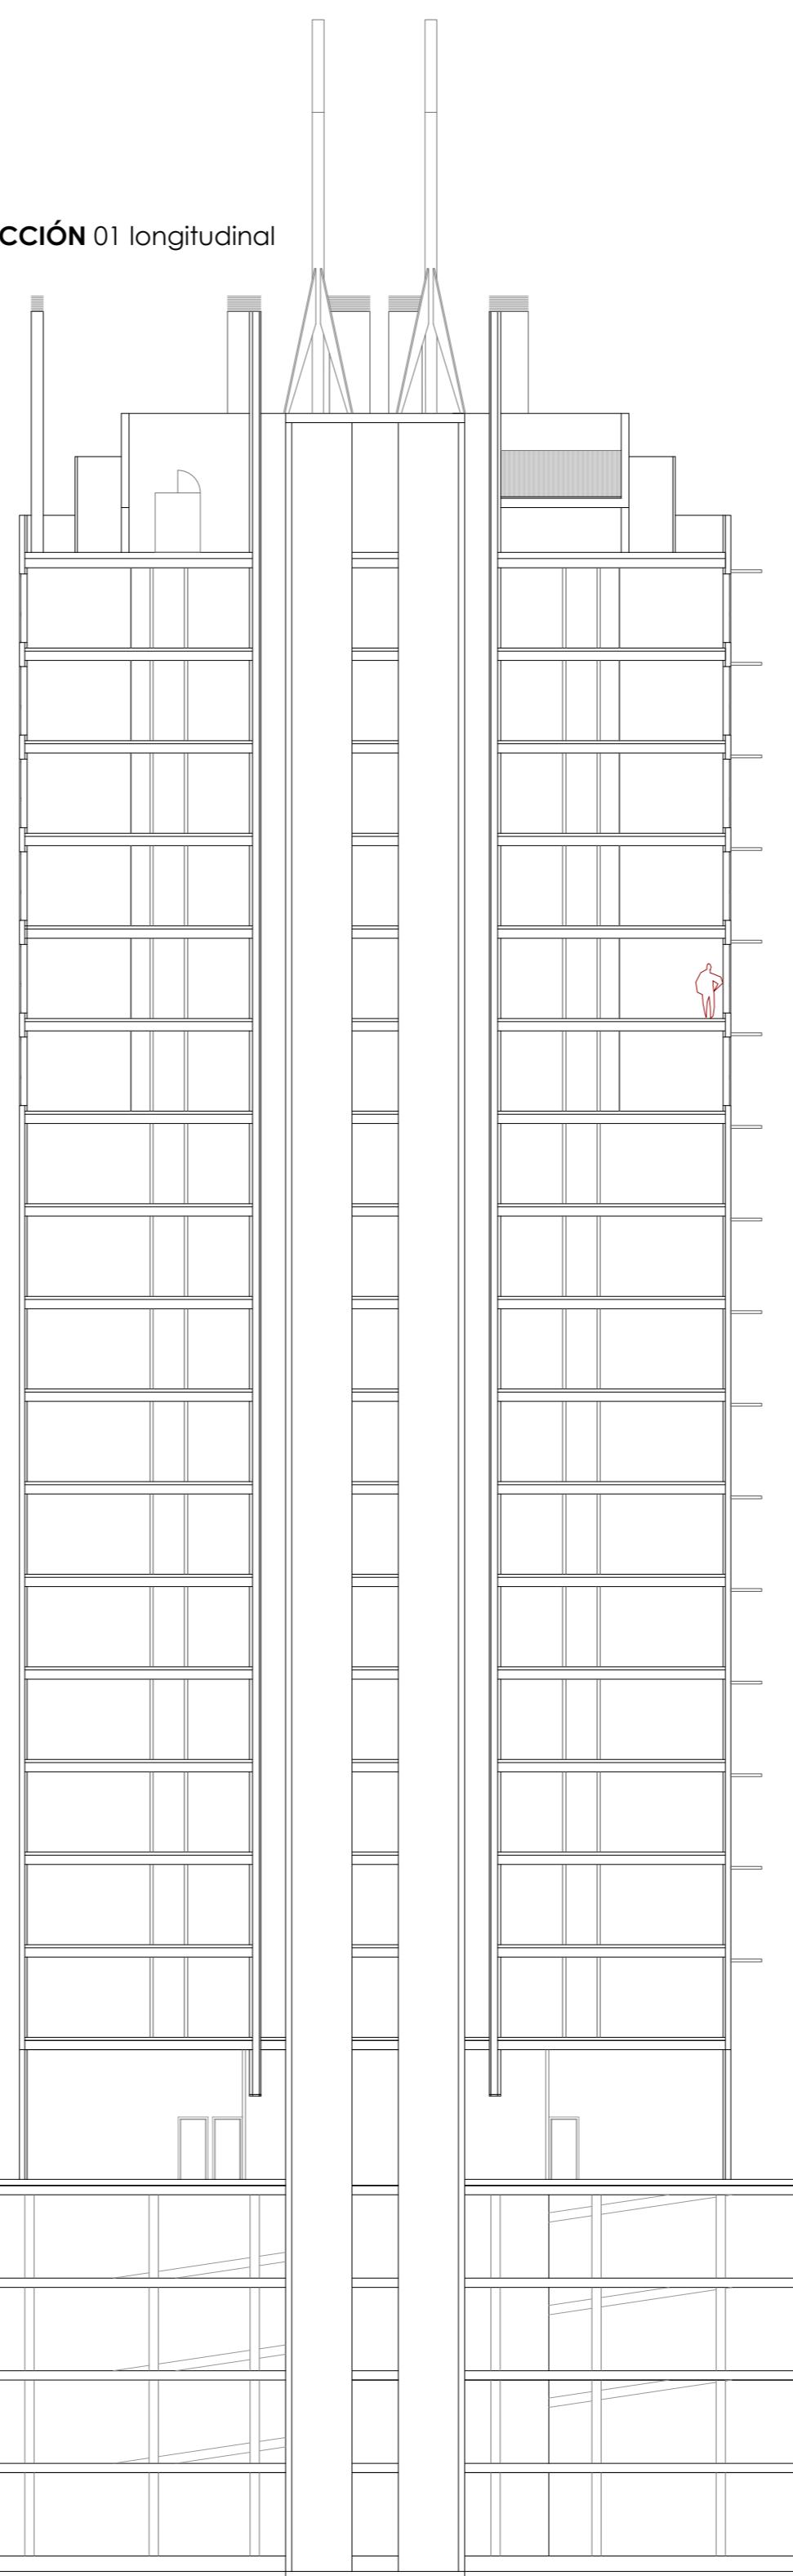


SECCIÓN 02 transversal

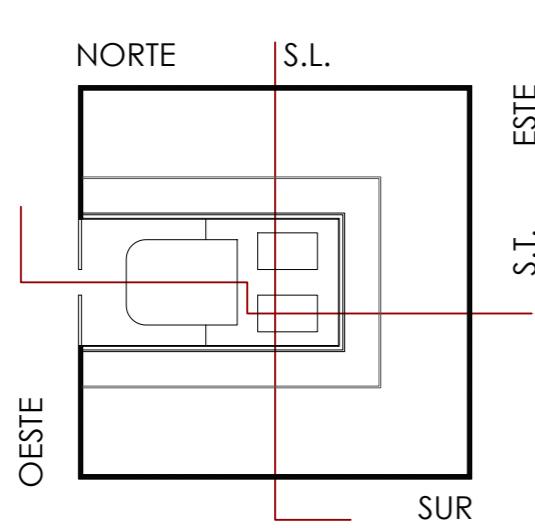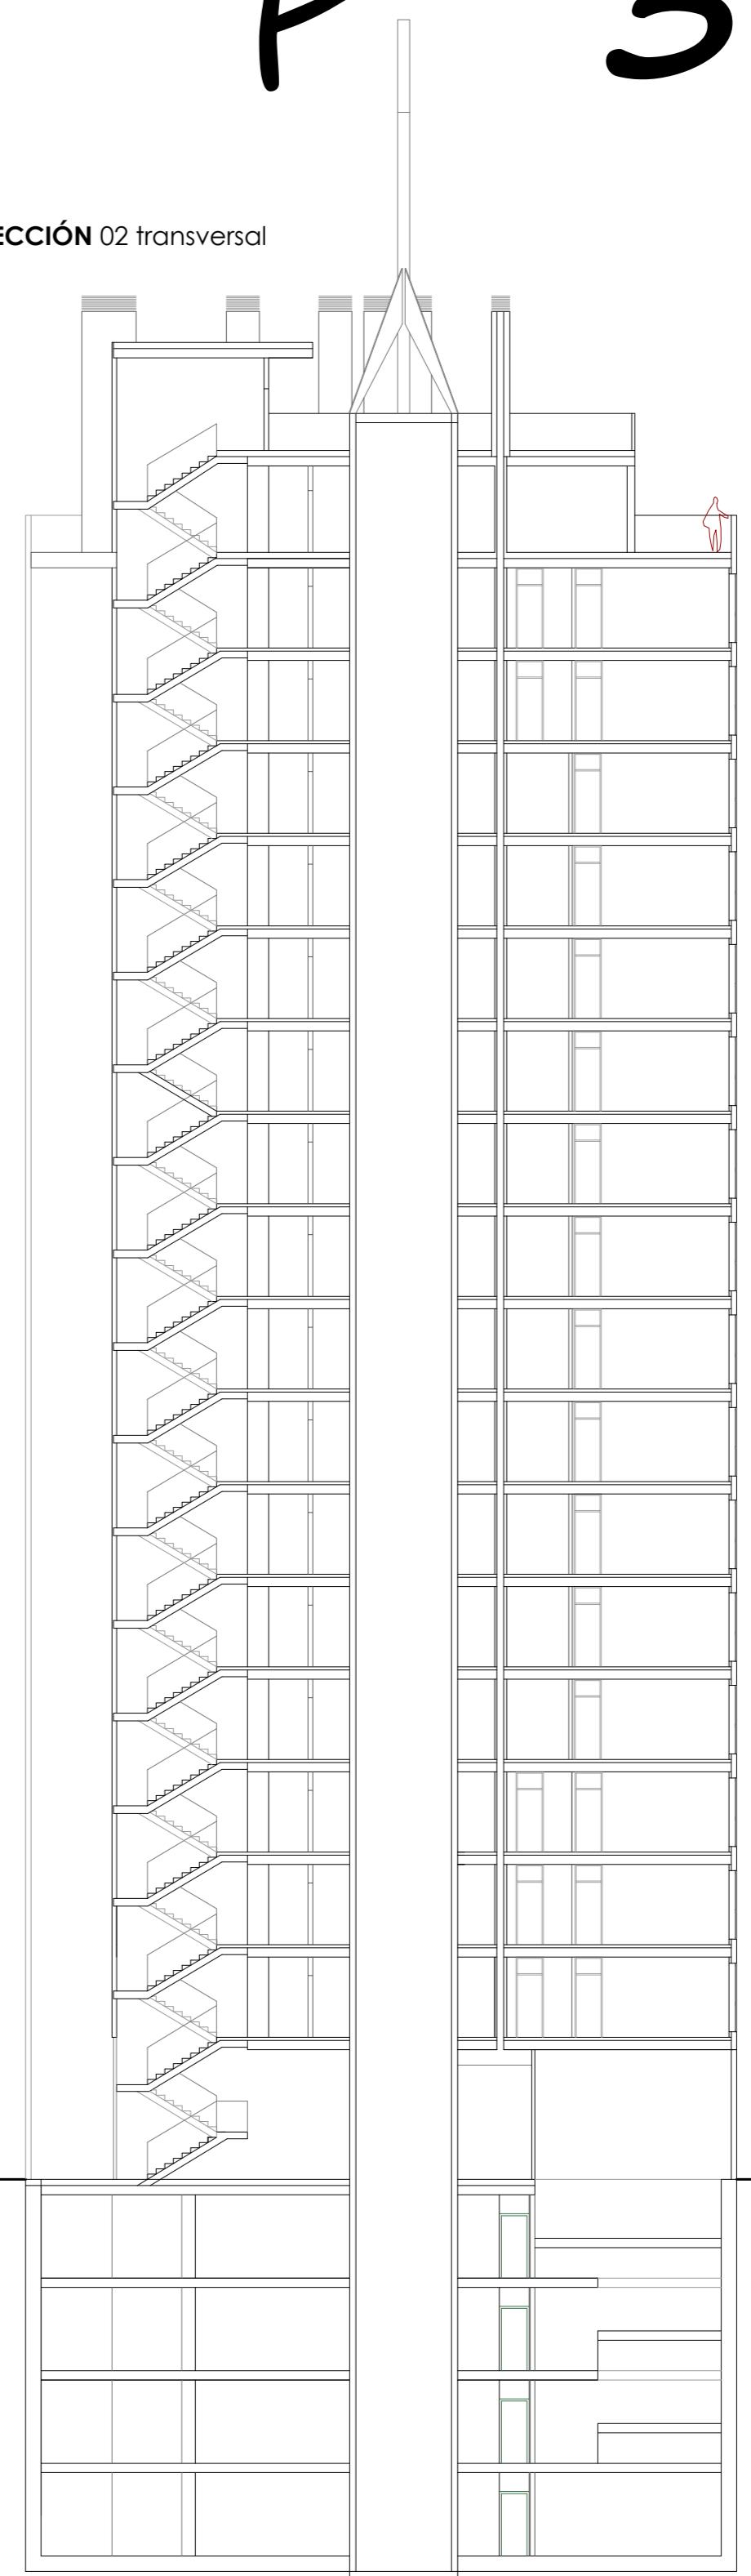

ALZADO, fachada norte

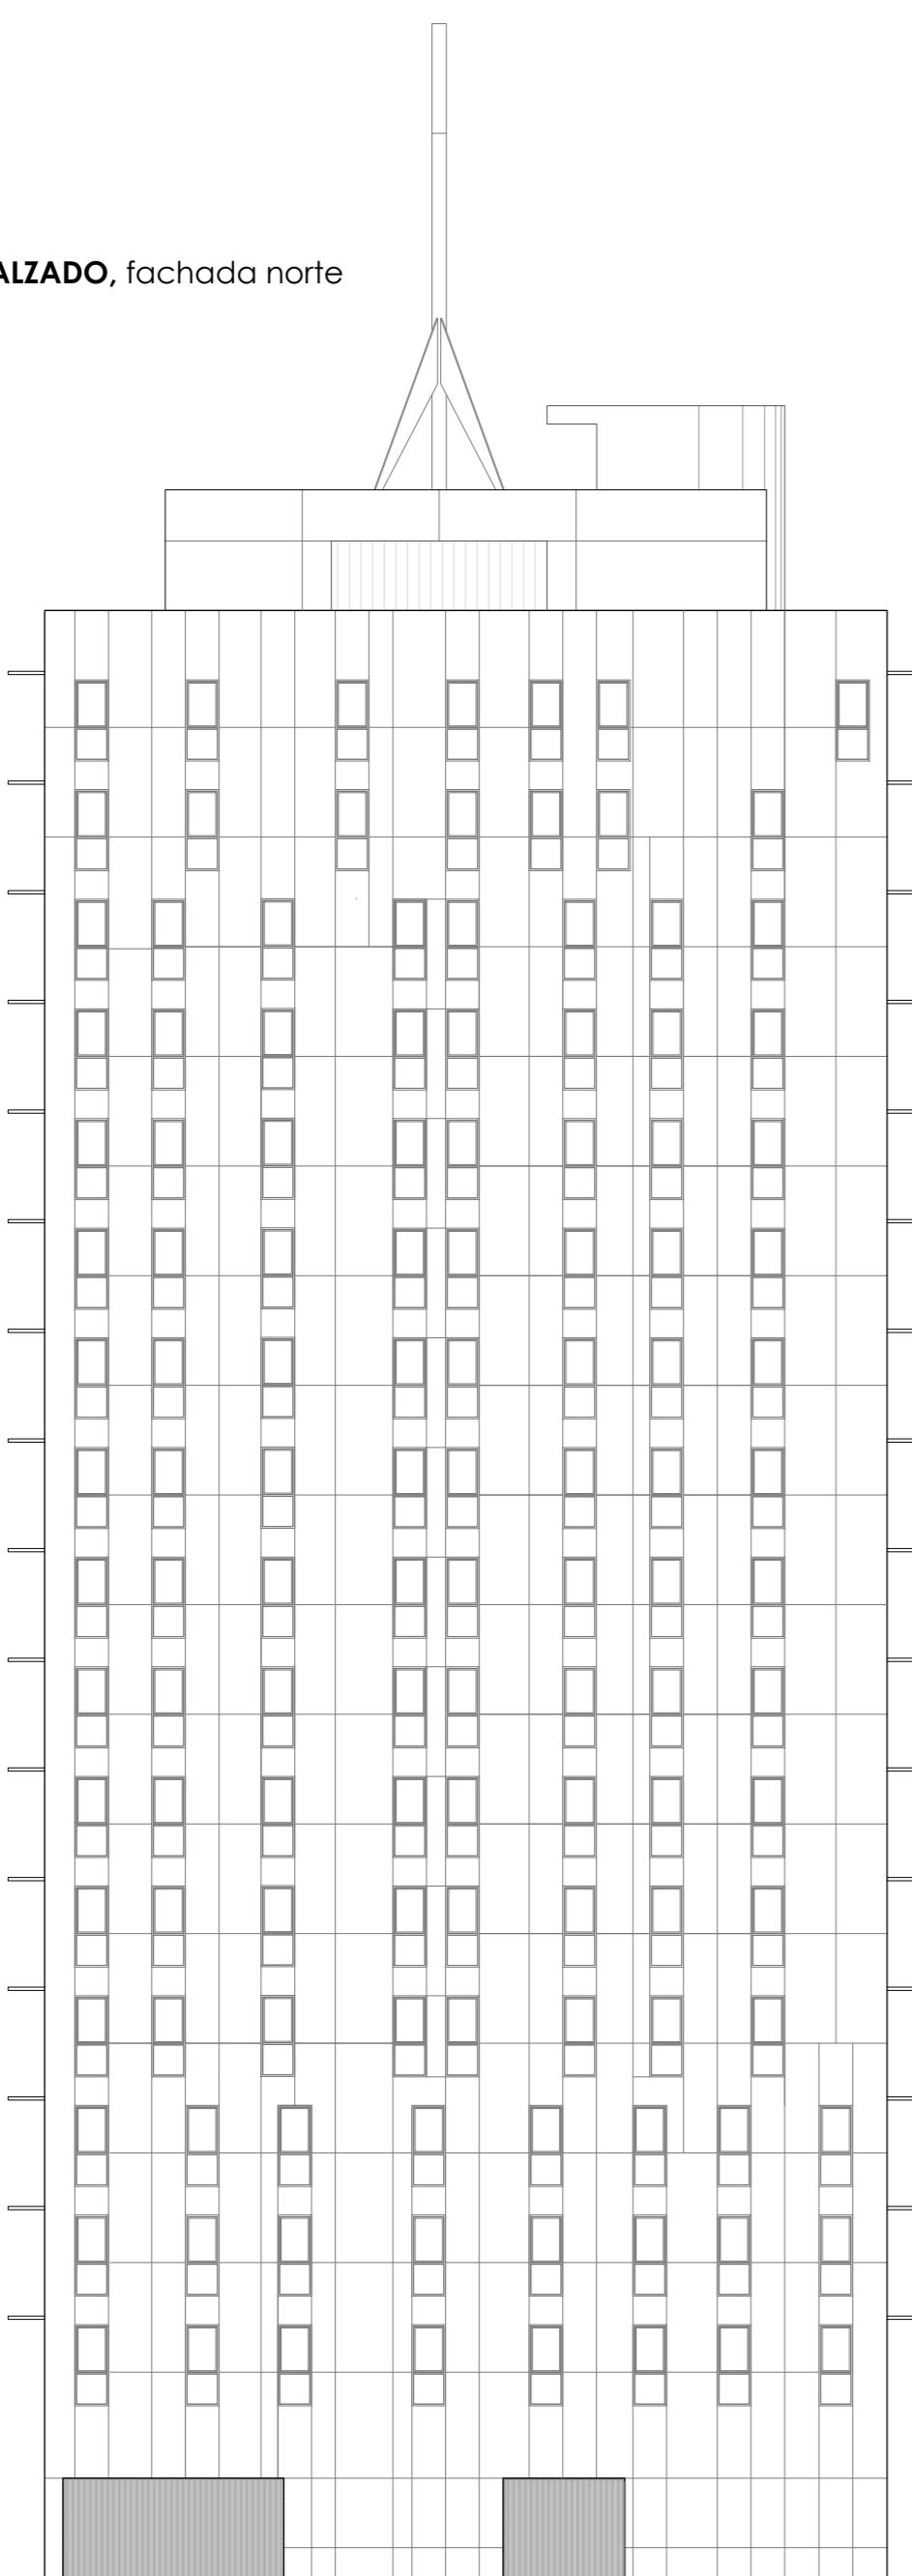

ALZADO, fachada oeste

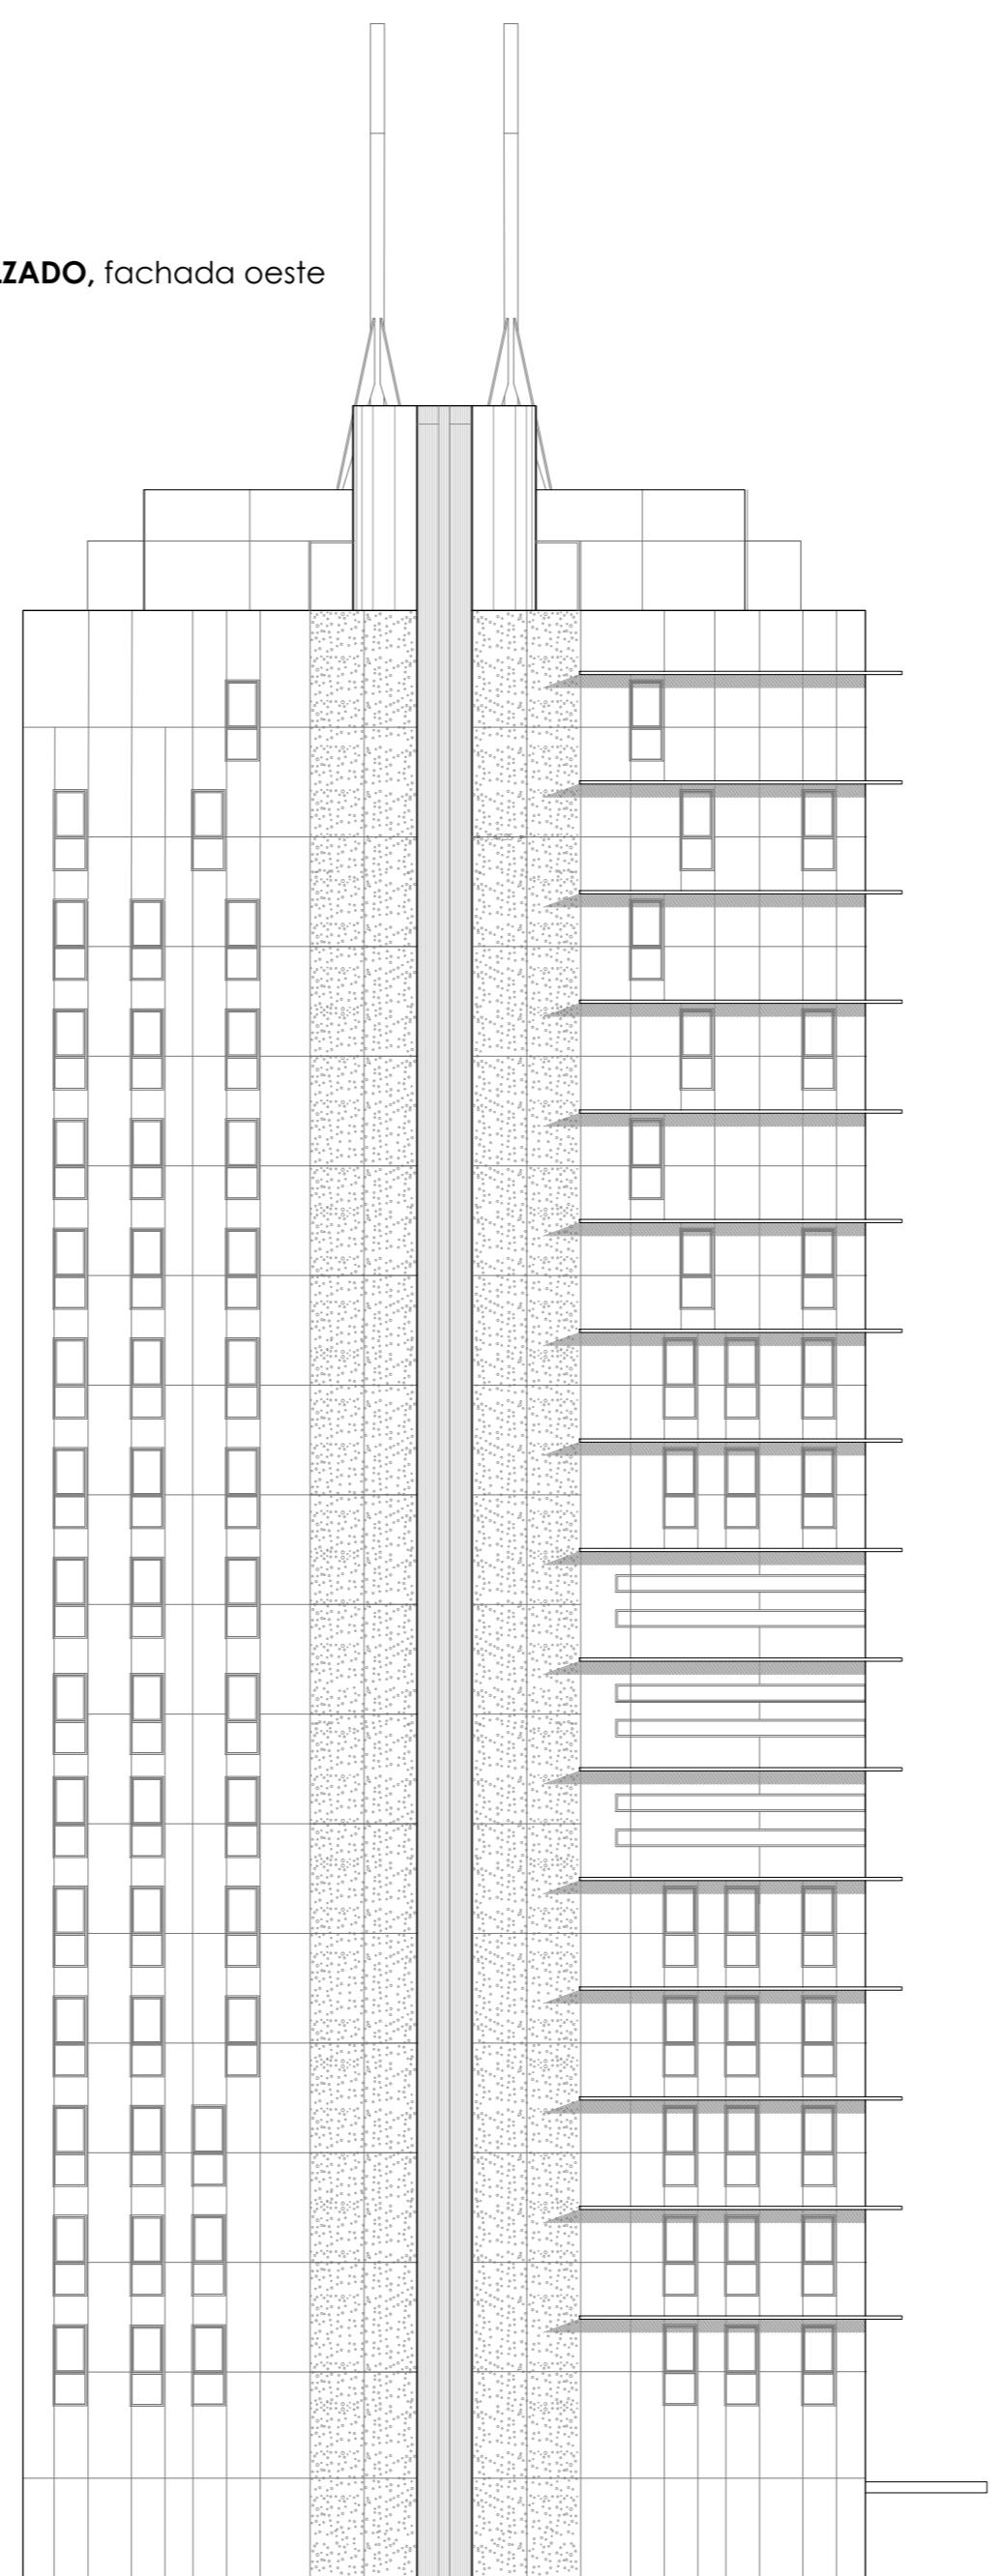

ALZADO, fachada sur

