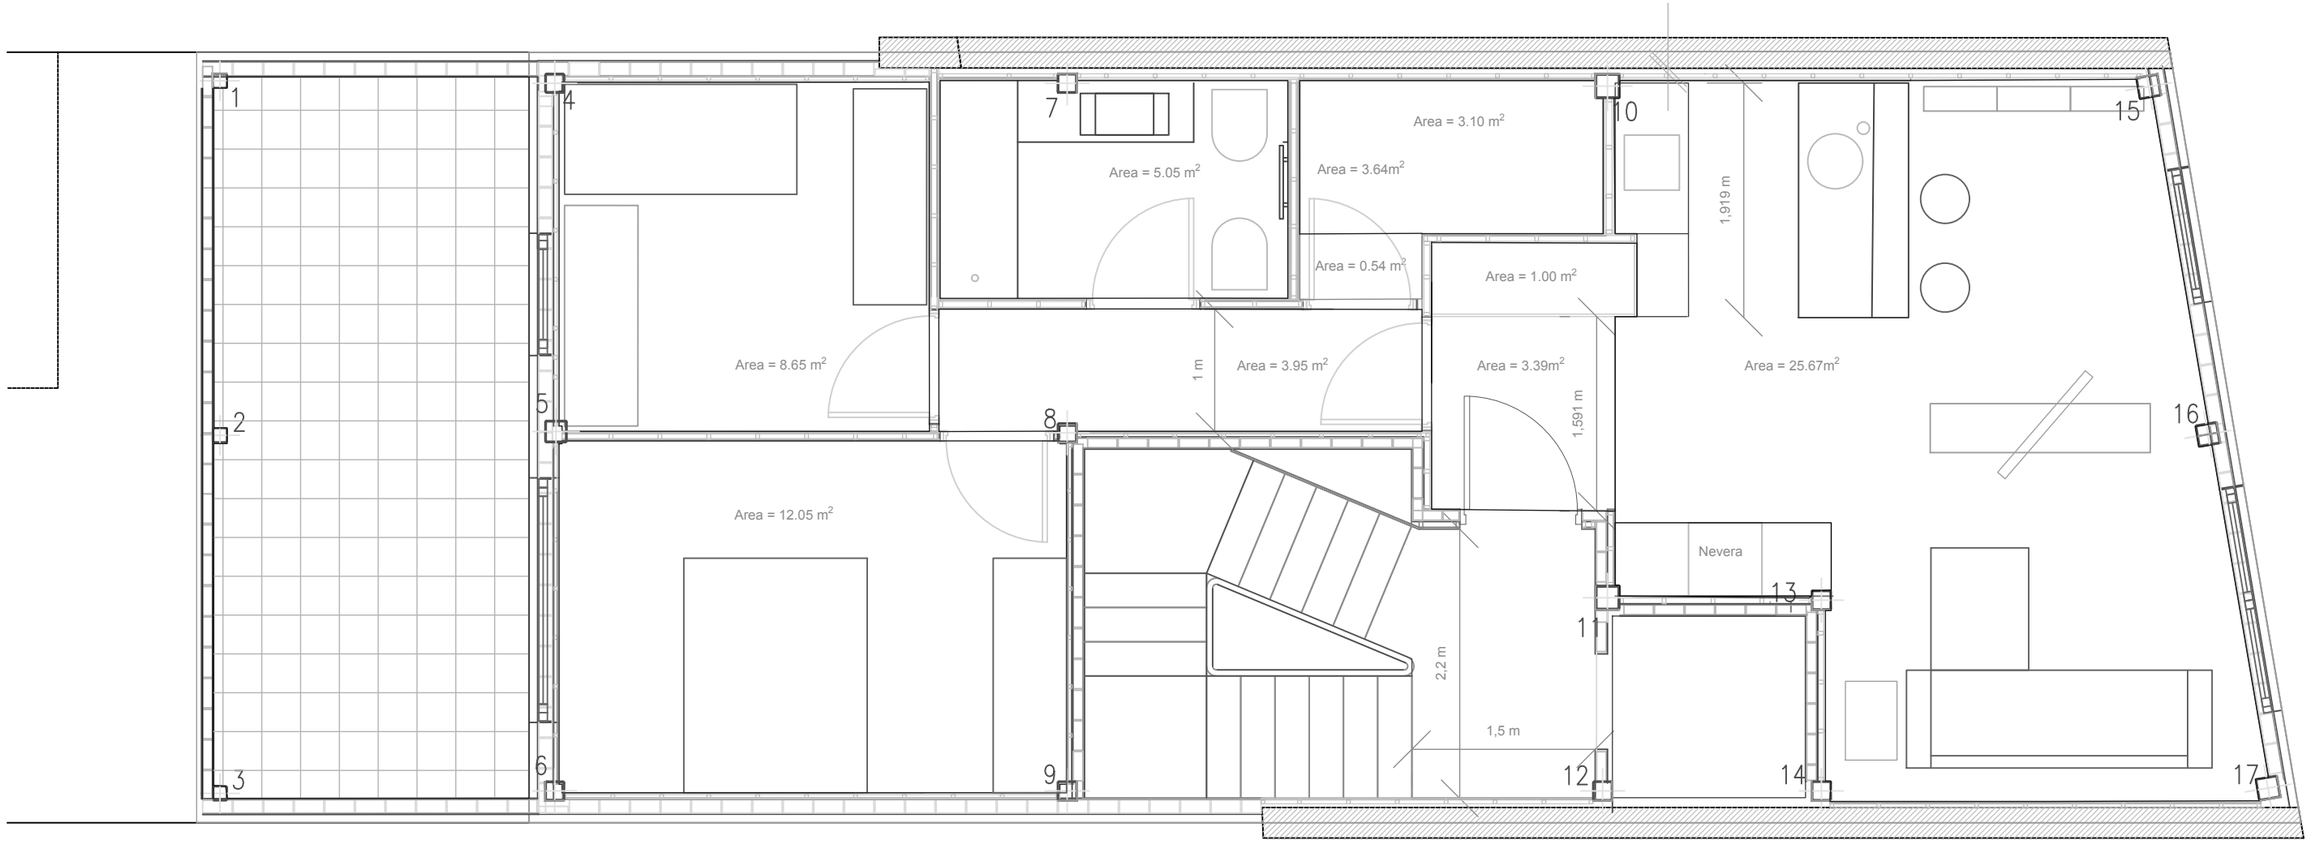

PLANTA 1

P. Básico COAG
SUPERFICIES UTILES

ESCALERA	10.61 m2
TOTAL ESCALERA	10.61 m2
VESTIBULO	4.96 m2
PASILLO	3.04 m2
SALON COCINA	25.62 m2
LAV TEN	3.05 m2
BAÑO	5.03 m2
DORMITORIO 1	8.49 m2
DORMITORIO 2	12.34 m2
TOTAL VIVIENDA A	62.53 m2
TERRAZA	12.34 m2
TOTAL VIV. A con terraza	74.87 m2

P. Ejecución.
SUPERFICIES UTILES

ESCALERA	10.61 m2
TOTAL ESCALERA	10.61 m2
VESTIBULO	3.39m2
PASILLO	3.95 m2
SALON COCINA	25.67m2
LAV TEN	3.60 m2
BAÑO	5.05 m2
DORMITORIO 1	8.65m2
DORMITORIO 2	12.05 m2
TOTAL VIVIENDA B	62.36 m2
TERRAZA	15,19 m2
TOTAL VIV. B con terraza	77,75 m2

SUPERFICIES CONSTRUIDAS

TOTAL SUPERFICIE SOLAR	125.60 m2
TOTAL SUPERFICIE INTERIOR	87.88 m2
TOTAL SUPERFICIE con terraza	106.65 m2
OCUPACION	69.96%
SUP CONST INTERIOR VIV A	72.78 m2
SUP CONST TOTAL VIV A	91.56 m2